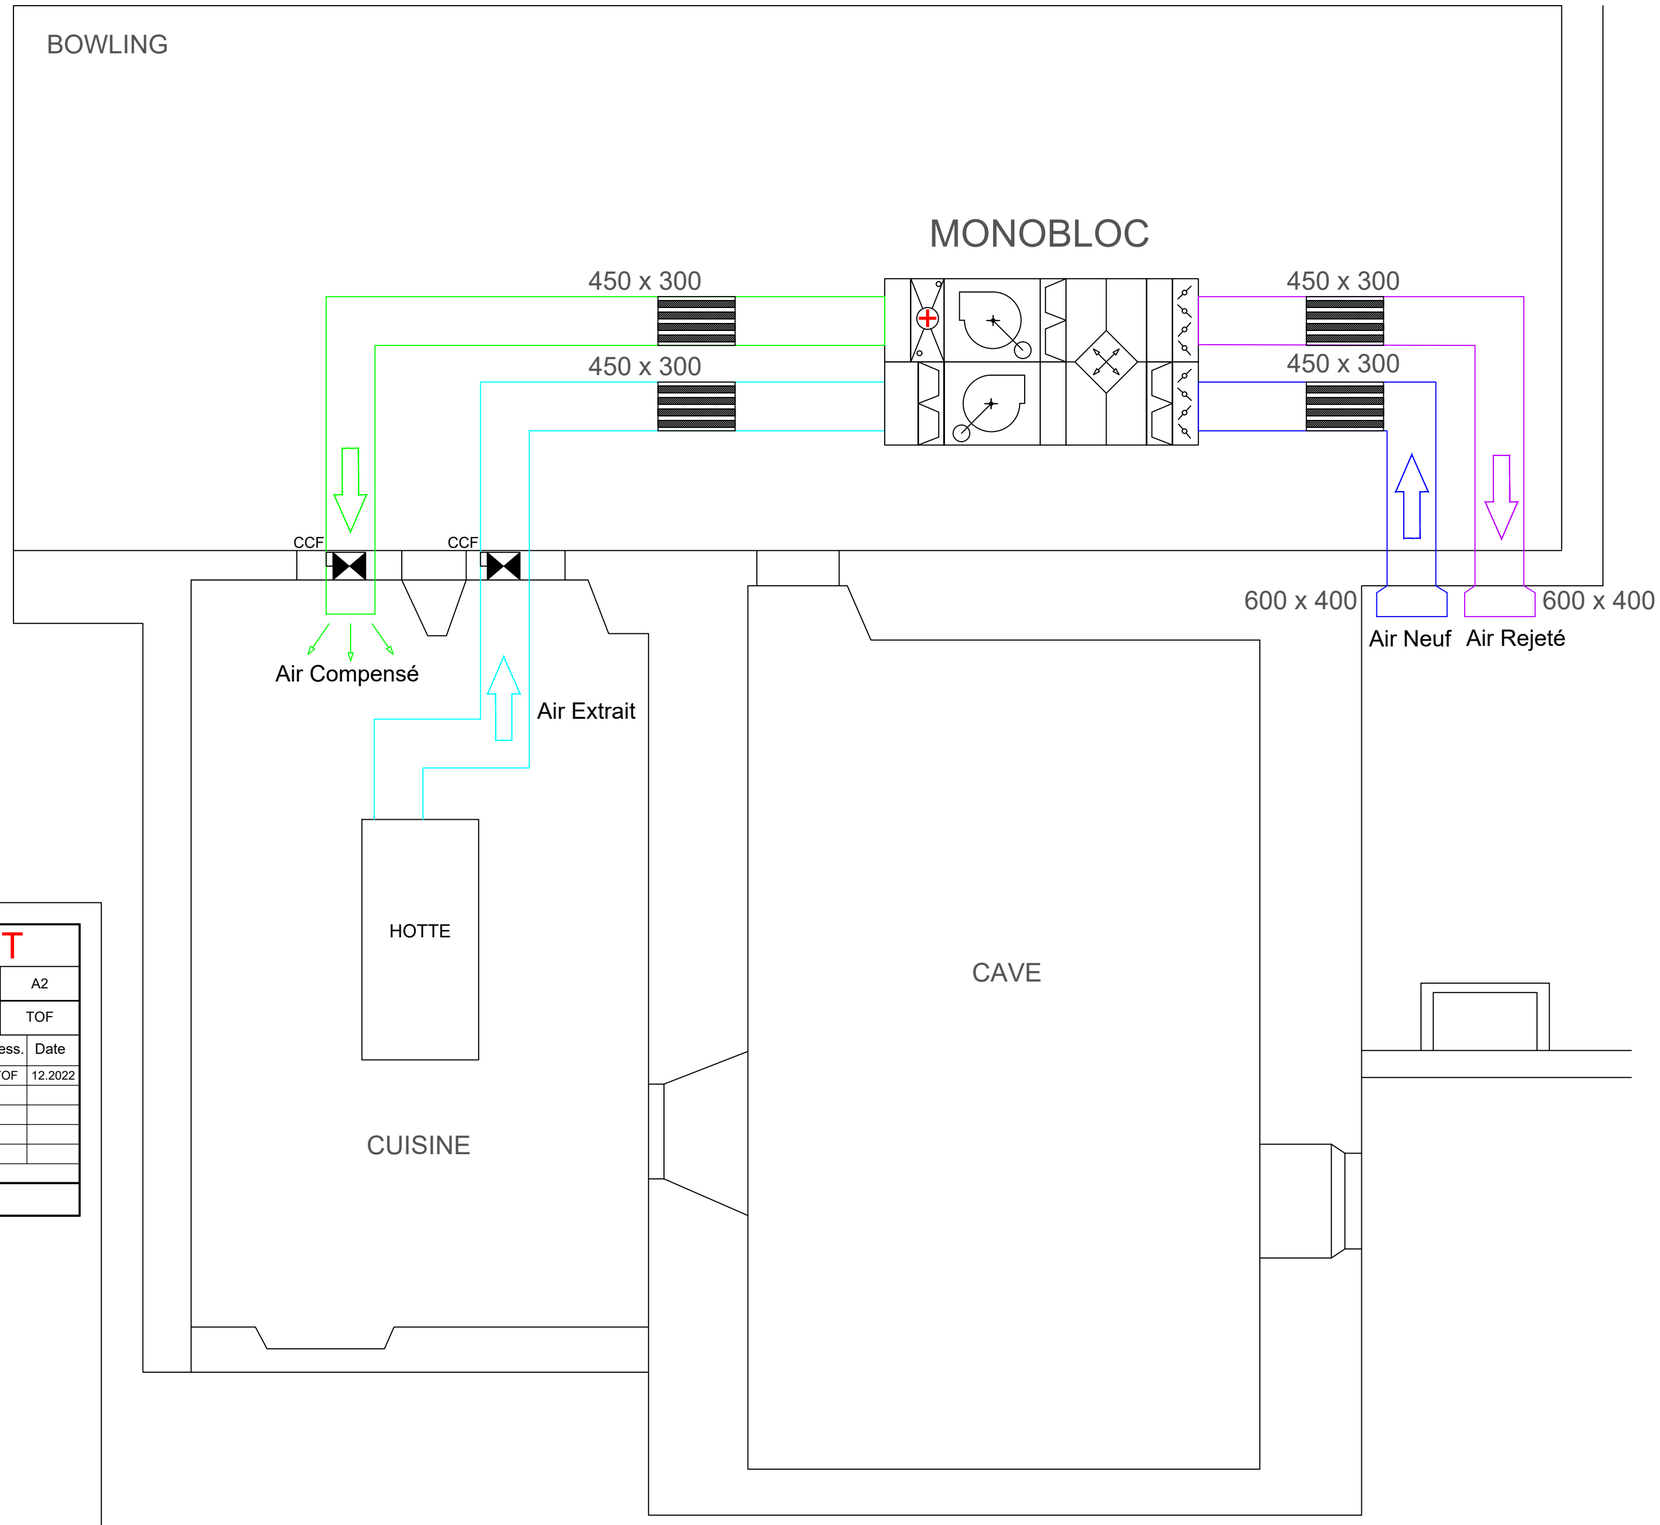

Auberge Cheval Blanc Lamboing

Plan d'étage

Installation de ventilation

Meneo Energie SA — Une alliance parfaite

PROJET

Ech. / Format	1:40	A2
Date / Dess.	08.12.2022	TOF

Révision		Dess.	Date
a	Première diffusion	TOF	12.2022
b			
c			
d			
e			

Plan N° 22-1331

VENTILATION

- Air Neuf (AN) (de l'extérieur au traitement)
- Air Pulsé (AP) (du traitement au local)
- Air Repris (AR) (du local au traitement)
- Air Evacué (AE) (du traitement à l'extérieur)

Piège à son

CCF Clapets Coupe-feu